


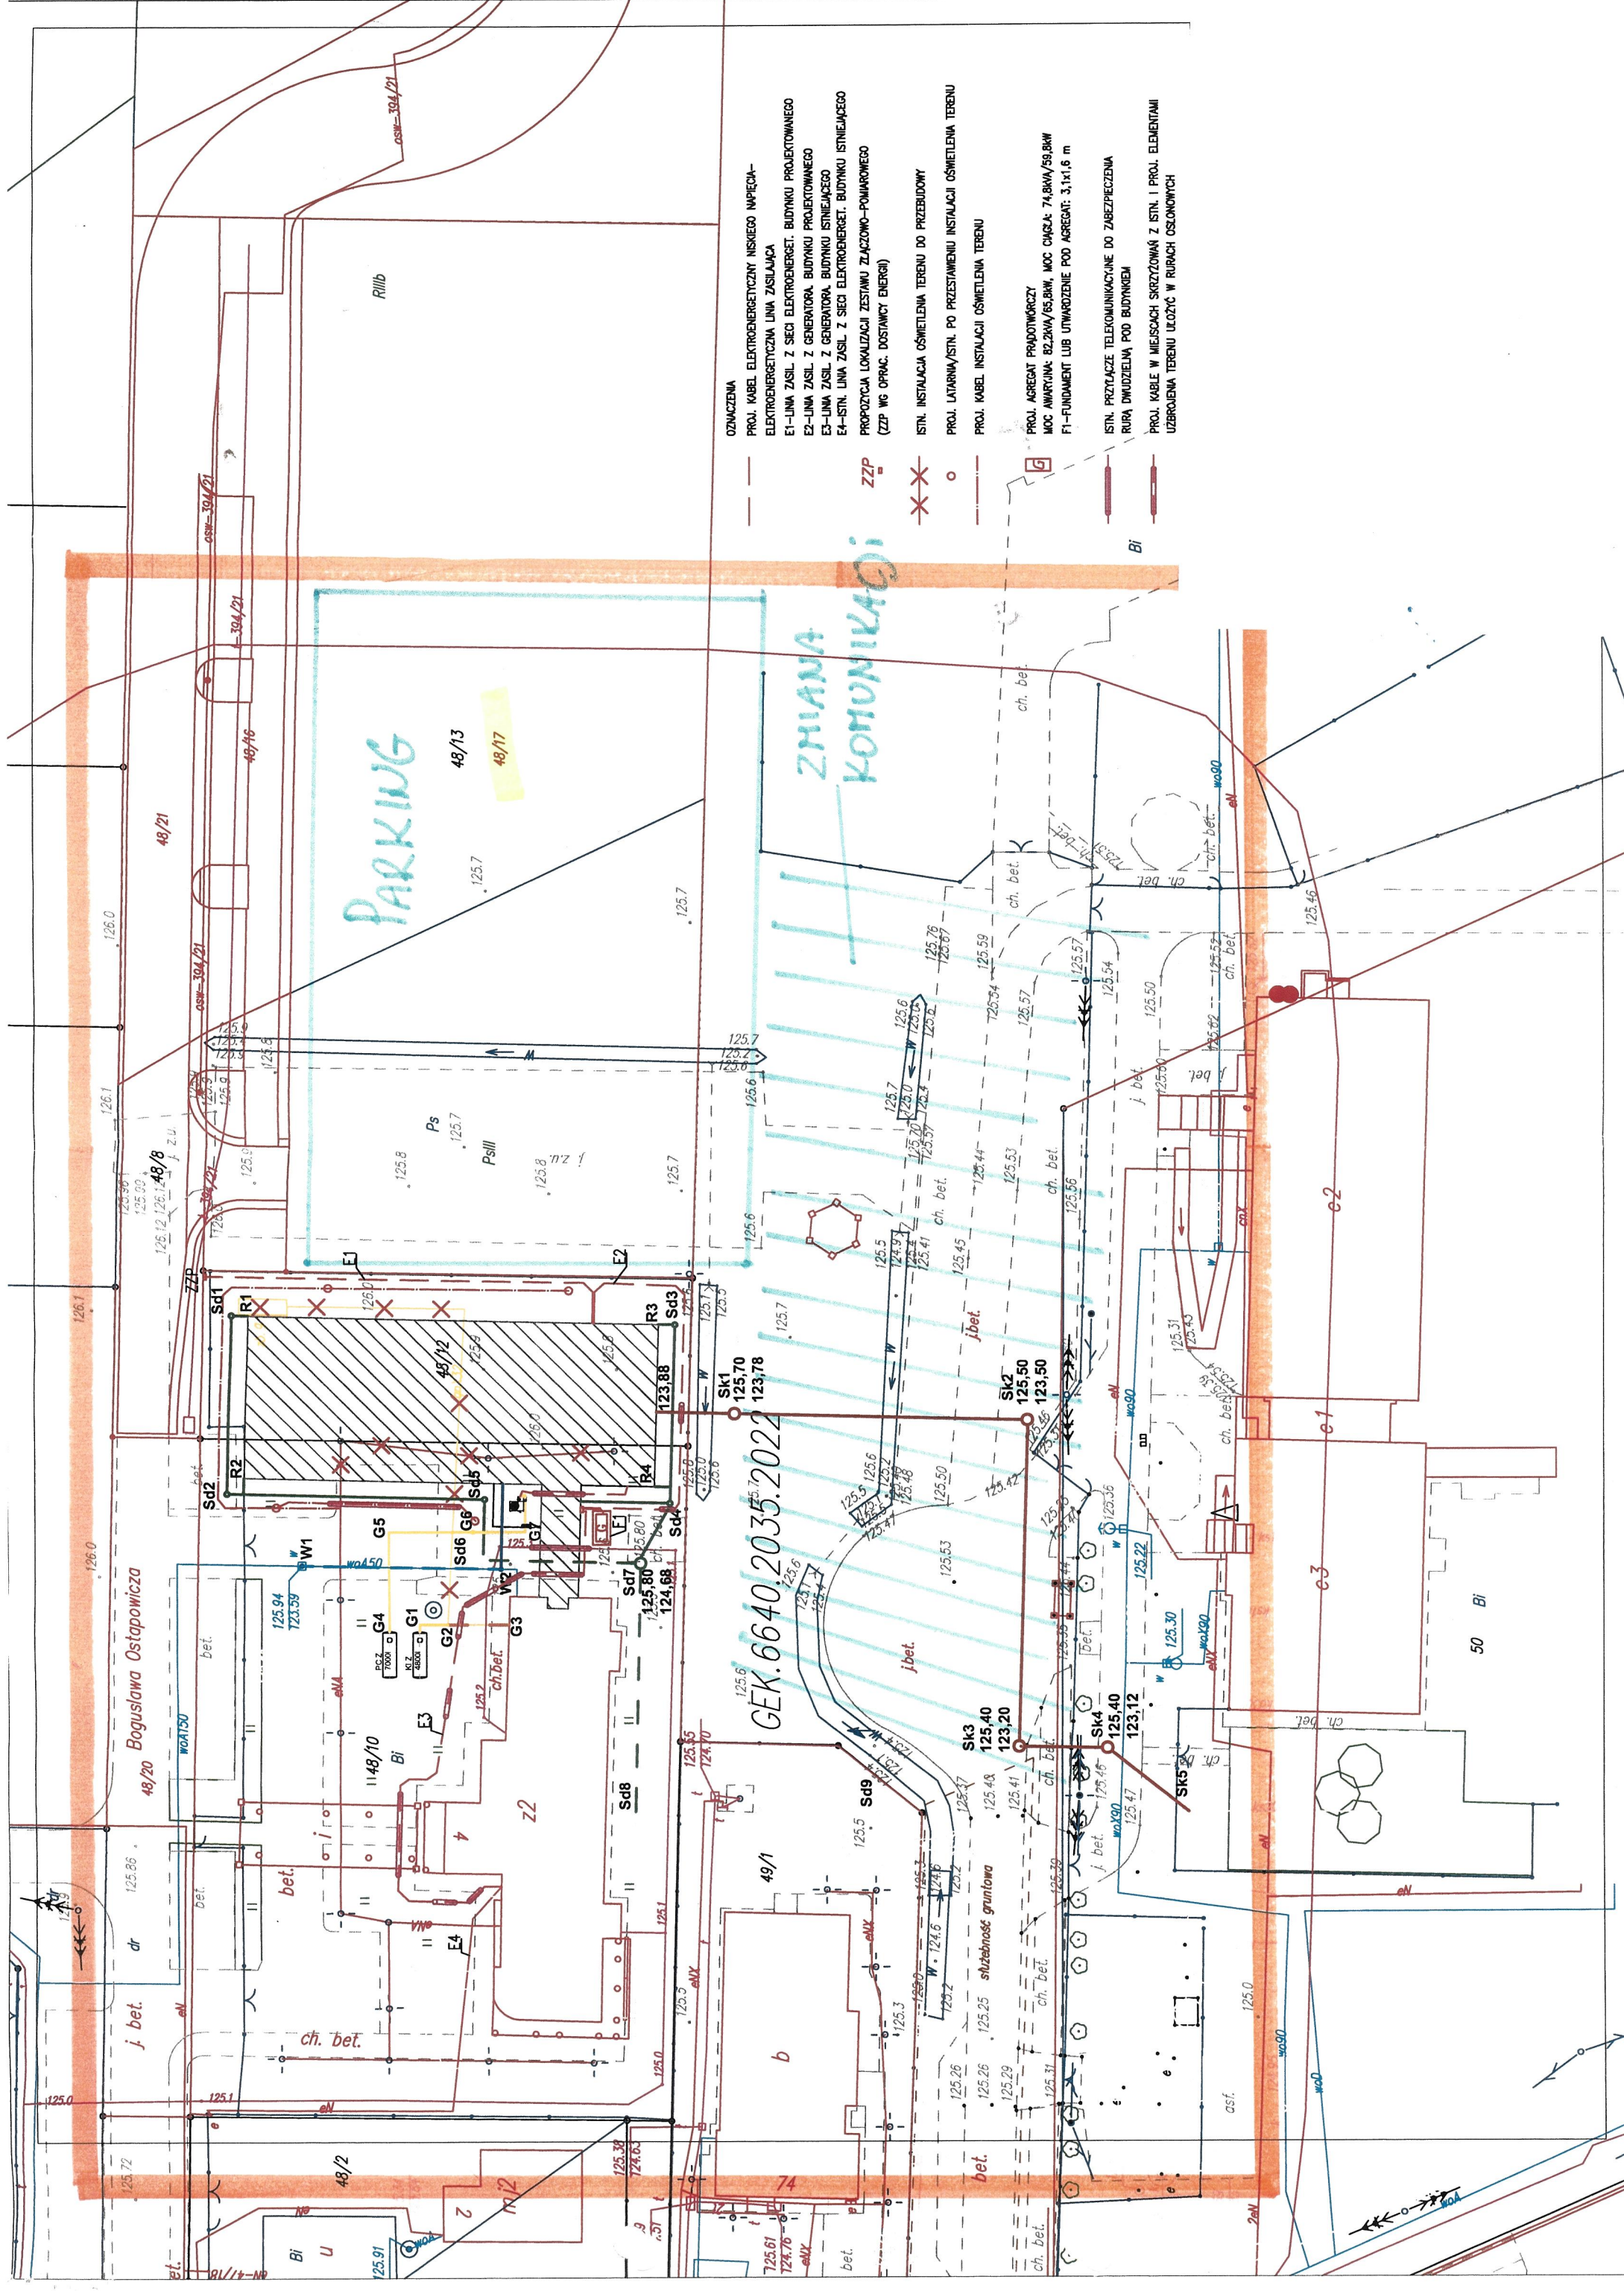

- OZNACZENIA
- PROJ. KABEL ELEKTROENERGETYCZNY NISKIEGO NAPIĘCIA
 - PROJ. KABEL ELEKTROENERGETYCZNY LINIA ZASILAJĄCA
 - E1-LINIA ZASIL. Z SIĘCI ELEKTROENERGET. BUDYNKU PROJEKTOWANEGO
 - E2-LINIA ZASIL. Z GENERATORA. BUDYNKU PROJEKTOWANEGO
 - E3-LINIA ZASIL. Z GENERATORA. BUDYNKU ISTNIEJĄCEGO
 - E4-ISTN. LINIA ZASIL. Z SIĘCI ELEKTROENERGET. BUDYNKU ISTNIEJĄCEGO
 - PROPOZYCJA LOKALIZACJI ZESTAWU ZŁĄCZOWO-POMIAROWEGO (ZZP WG OPRAC. DOSTAWCY ENERGII)
 - ISTN. INSTALACJA OŚWIELENIA TERENU DO PRZERBUDOWY
 - PROJ. LATARNIA/ISTN. PO PRZESTAWIENIU INSTALACJI OŚWIELENIA TERENU
 - PROJ. KABEL INSTALACJI OŚWIELENIA TERENU
 - PROJ. AGREGAT PRĄDOWY
 - MOC AGREGATA: 82,2kW/65,8kW, MOC CIEPŁA: 74,8kW/59,8kW
 - F1-FUNDAMENT LUB UTWORZENIE POD AGREGAT: 3,1x1,6 m
 - ISTN. PRZŁĄCZCE TELEKOMUNIKACYJNE DO ZABEZPIECZENIA
 - RURA DWUDZIELNA POD BUDYNKIEM
 - PROJ. KABLE W MIEJSCACH SKRZYŻOWAŃ Z ISTN. I PROJ. ELEMENTAMI UZBROJENIA TERENU UŁOŻYĆ W RURACH OSŁONIĘTYCH

GEK.6640.2035.2022