



MIEJSCOWY PLAN ZAGOSPODAROWANIA PRZESTRZENNEGO
DLA WSKAZANYCH DZIAŁEK W MIEJSCOWOŚCIACH UWIELINY, LUDWIKÓW, WOLA
PRAŻMOWSKA, JAROSZOWA WOLA, NOWY PRAŻMÓW - ETAP I

Załącznik nr 4
do Uchwały Nr
Rady Gminy Prażmów
z dnia

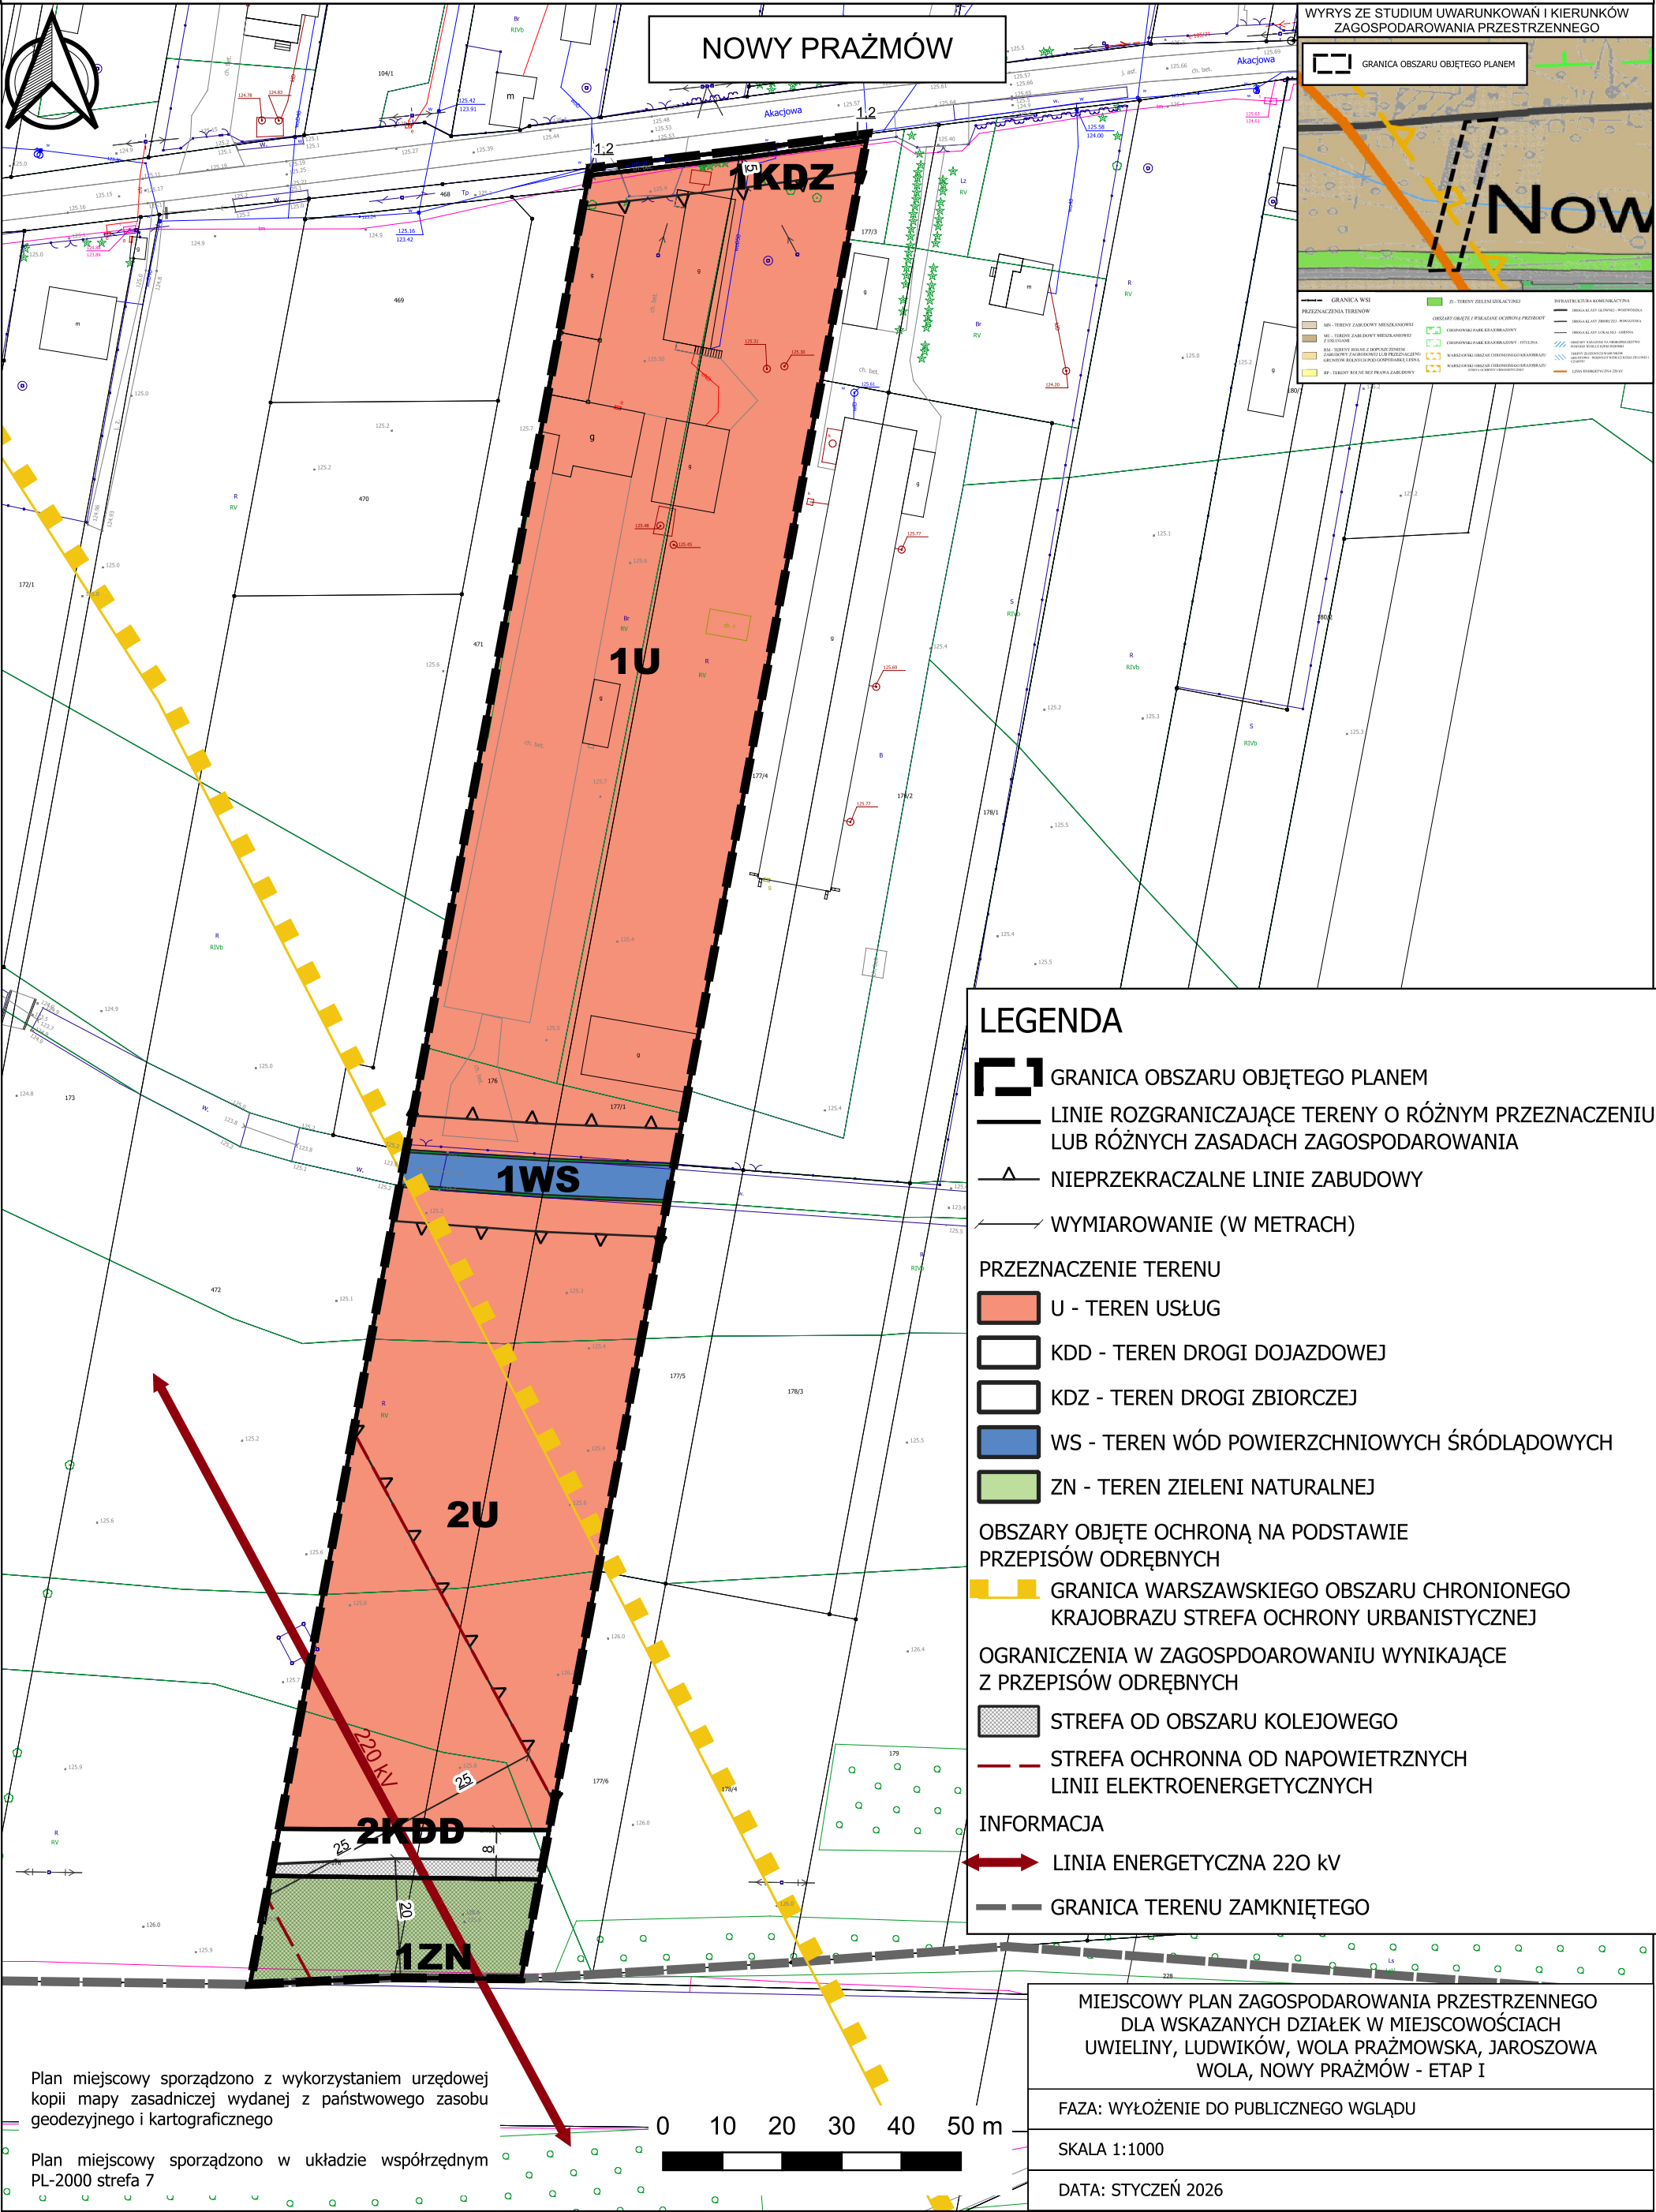

WYRYS ZE STUDIUM UWARUNKOWAŃ I KIERUNKÓW
ZAGOSPODAROWANIA PRZESTRZENNEGO

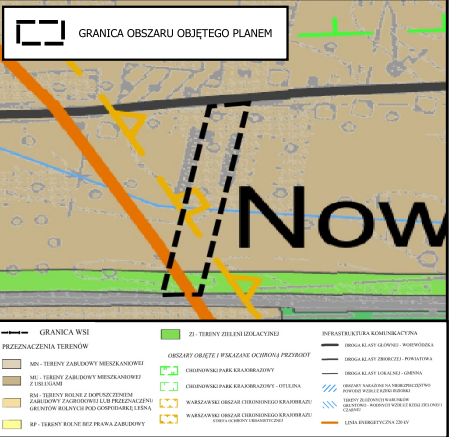

LEGENDA

- GRANICA OBSZARU OBJĘTEGO PLANEM
- LINIE ROZGRANICZAJĄCE TERENY O RÓŻNYM PRZEZNACZENIU LUB RÓŻNYCH ZASADACH ZAGOSPODAROWANIA
- NIEPRZEKRACZALNE LINIE ZABUDOWY
- WYMIAROWANIE (W METRACH)
- PRZEZNACZENIE TERENU
 - U - TEREN USŁUG
 - KDD - TEREN DROGI DOJAZDOWEJ
 - KDZ - TEREN DROGI ZBIORCZEJ
 - WS - TEREN WÓD POWIERZCHNIOWYCH ŚRÓDLĄDOWYCH
 - ZN - TEREN ZIELENI NATURALNEJ
- OBSZARY OBJĘTE OCHRONĄ NA PODSTAWIE PRZEPISÓW ODREBNYCH
 - GRANICA WARSZAWSKIEGO OBSZARU CHRONIONEGO KRAJOBRAZU STREFA OCHRONY URBANISTYCZNEJ
- OGRANICZENIA W ZAGOSPDOAROWANIU WYNIKAJĄCE Z PRZEPISÓW ODREBNYCH
 - STREFA OD OBSZARU KOLEJOWEGO
 - STREFA OCHRONNA OD NAPIĘTOWYCH LINII ELEKTROENERGETYCZNYCH
- INFORMACJA
 - LINIA ENERGETYCZNA 220 kV
 - GRANICA TERENU ZAMKNIĘTEGO

Plan miejscowy sporządzono z wykorzystaniem urzędowej kopii mapy zasadniczej wydanej z państwowego zasobu geodezyjnego i kartograficznego

Plan miejscowy sporządzono w układzie współrzędnym PL-2000 strefa 7

MIEJSCOWY PLAN ZAGOSPODAROWANIA PRZESTRZENNEGO
DLA WSKAZANYCH DZIAŁEK W MIEJSCOWOŚCIACH
UWIELINY, LUDWIKÓW, WOLA PRAŻMOWSKA, JAROSZOWA WOLA, NOWY PRAŻMÓW - ETAP I

FAZA: WYŁOŻENIE DO PUBLICZNEGO WGLĄDU

SKALA 1:1000

DATA: STYCZEŃ 2026