




MIEJSCOWY PLAN ZAGOSPODAROWANIA PRZESTRZENNEGO DLA WSKAZANYCH DZIAŁEK
WE WSIACH KORYTA, LUDWIKÓW, KAMIONKA, BIAŁY ŁUG, WOLA PRAŻMOWSKA

Załącznik nr 1
do Uchwały nr
Rady Gminy Prażmów
z dnia

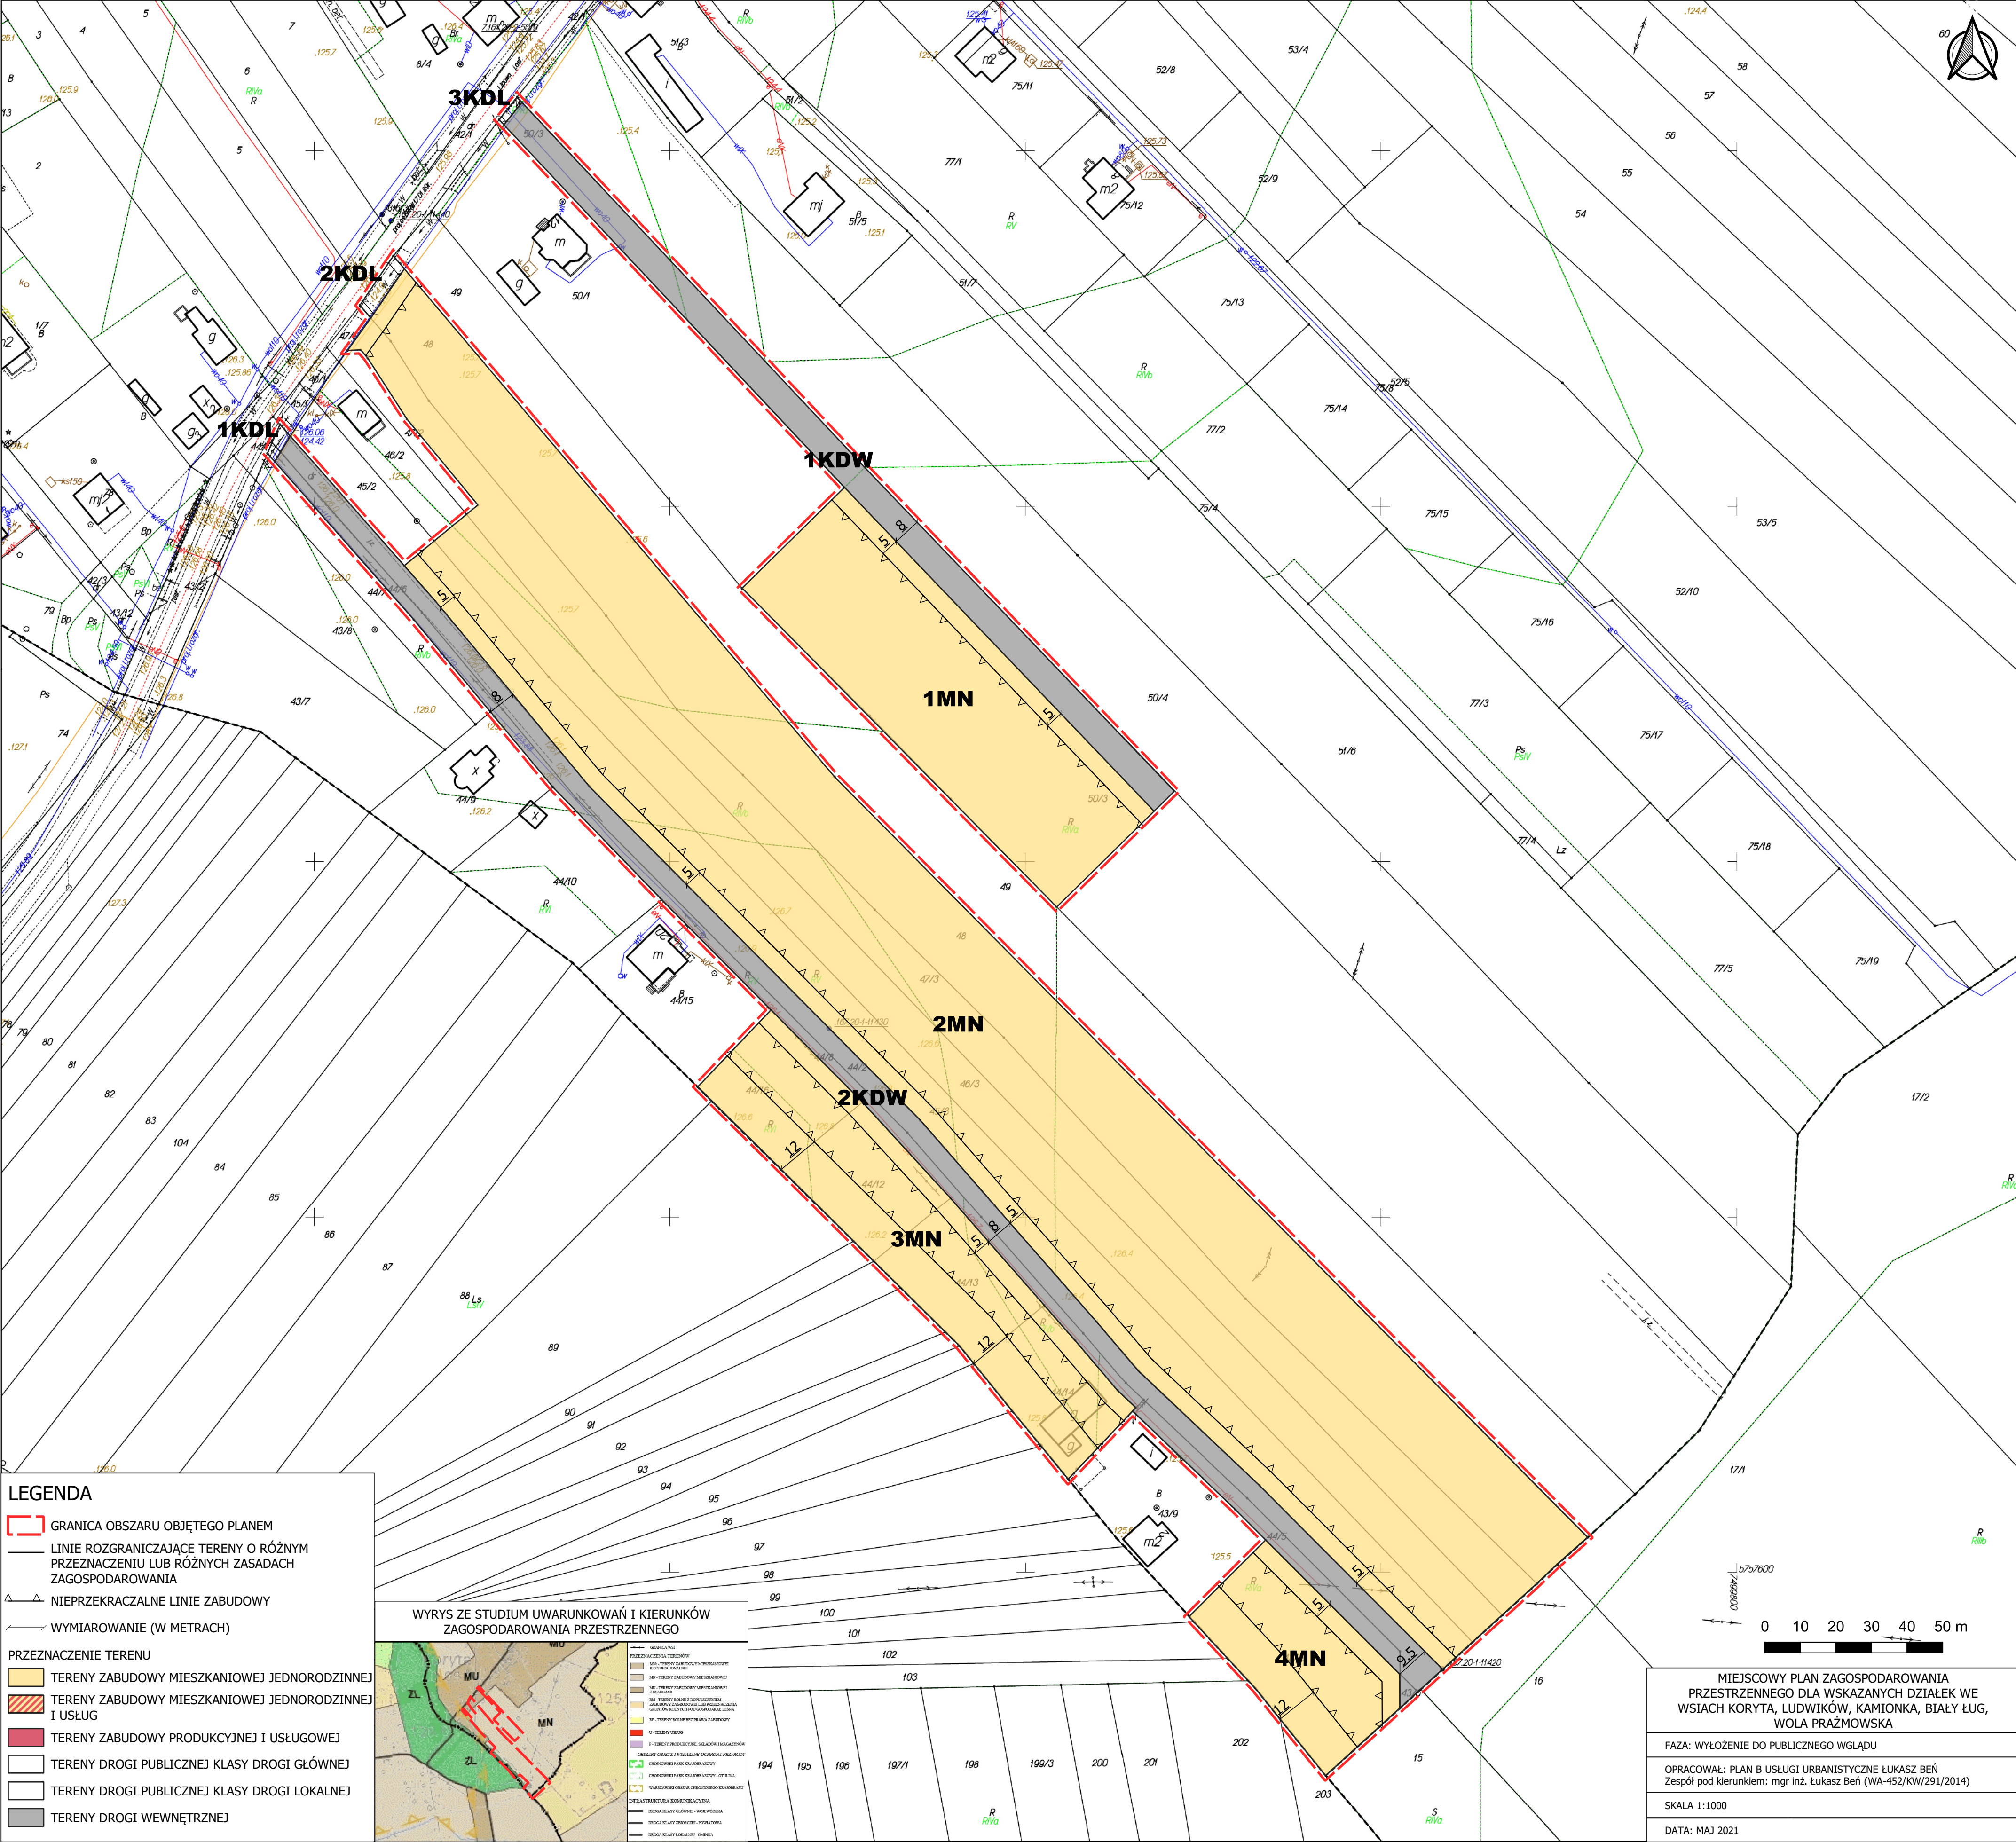

LEGENDA

- GRANICA OBSZARU OBJĘTEGO PLANEM
- LINIE ROZGRANICZAJĄCE TERENY O RÓŻNYM PRZEZNACZENIU LUB RÓŻNYCH ZASADACH ZAGOSPODAROWANIA
- NIEPRZEKRACZALNE LINIE ZABUDOWY
- WYMIAROWANIE (W METRACH)
- PRZEZNACZENIE TERENU
 - TERENY ZABUDOWY MIESZKANIOWEJ JEDNORODZINNEJ
 - TERENY ZABUDOWY MIESZKANIOWEJ JEDNORODZINNEJ I USŁUG
 - TERENY ZABUDOWY PRODUKCYJNEJ I USŁUGOWEJ
 - TERENY DROGI PUBLICZNEJ KLASY DROGI GŁÓWNEJ
 - TERENY DROGI PUBLICZNEJ KLASY DROGI LOKALNEJ
 - TERENY DROGI WEWNĘTRZNEJ

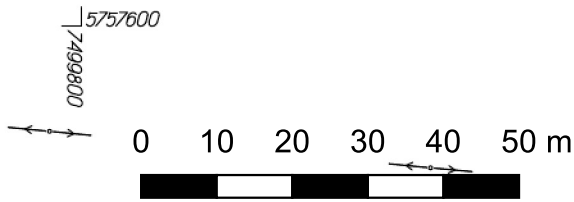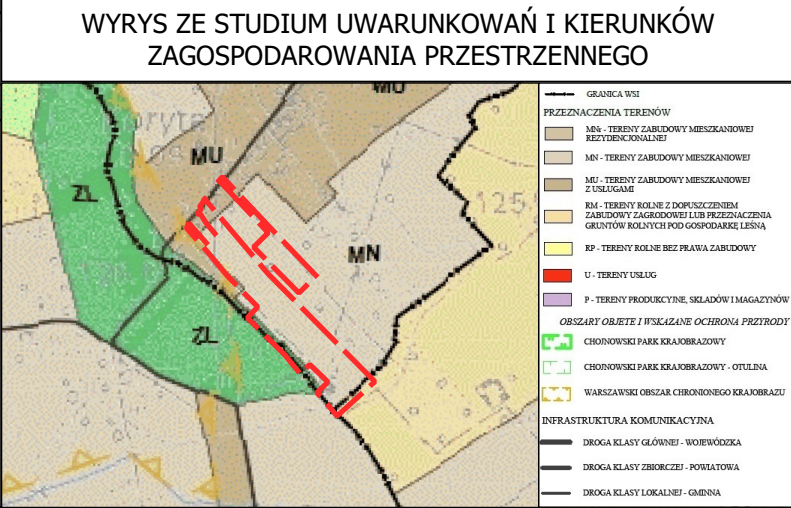

MIEJSCOWY PLAN ZAGOSPODAROWANIA PRZESTRZENNEGO DLA WSKAZANYCH DZIAŁEK WE WSIACH KORYTA, LUDWIKÓW, KAMIONKA, BIAŁY ŁUG, WOLA PRAŻMOWSKA
FAZA: WYŁOŻENIE DO PUBLICZNEGO WGLĄDU
OPRACOWAŁ: PLAN B USŁUGI URBANISTYCZNE ŁUKASZ BEŃ Zespół pod kierunkiem: mgr inż. Łukasz Beń (WA-452/KW/291/2014)
SKALA 1:1000
DATA: MAJ 2021