



MIEJSCOWY PLAN ZAGOSPODAROWANIA PRZESTRZENNEGO DLA WSKAZANYCH DZIAŁEK WE WSI USTANÓW - OKOLICE ULICY PARKOWEJ

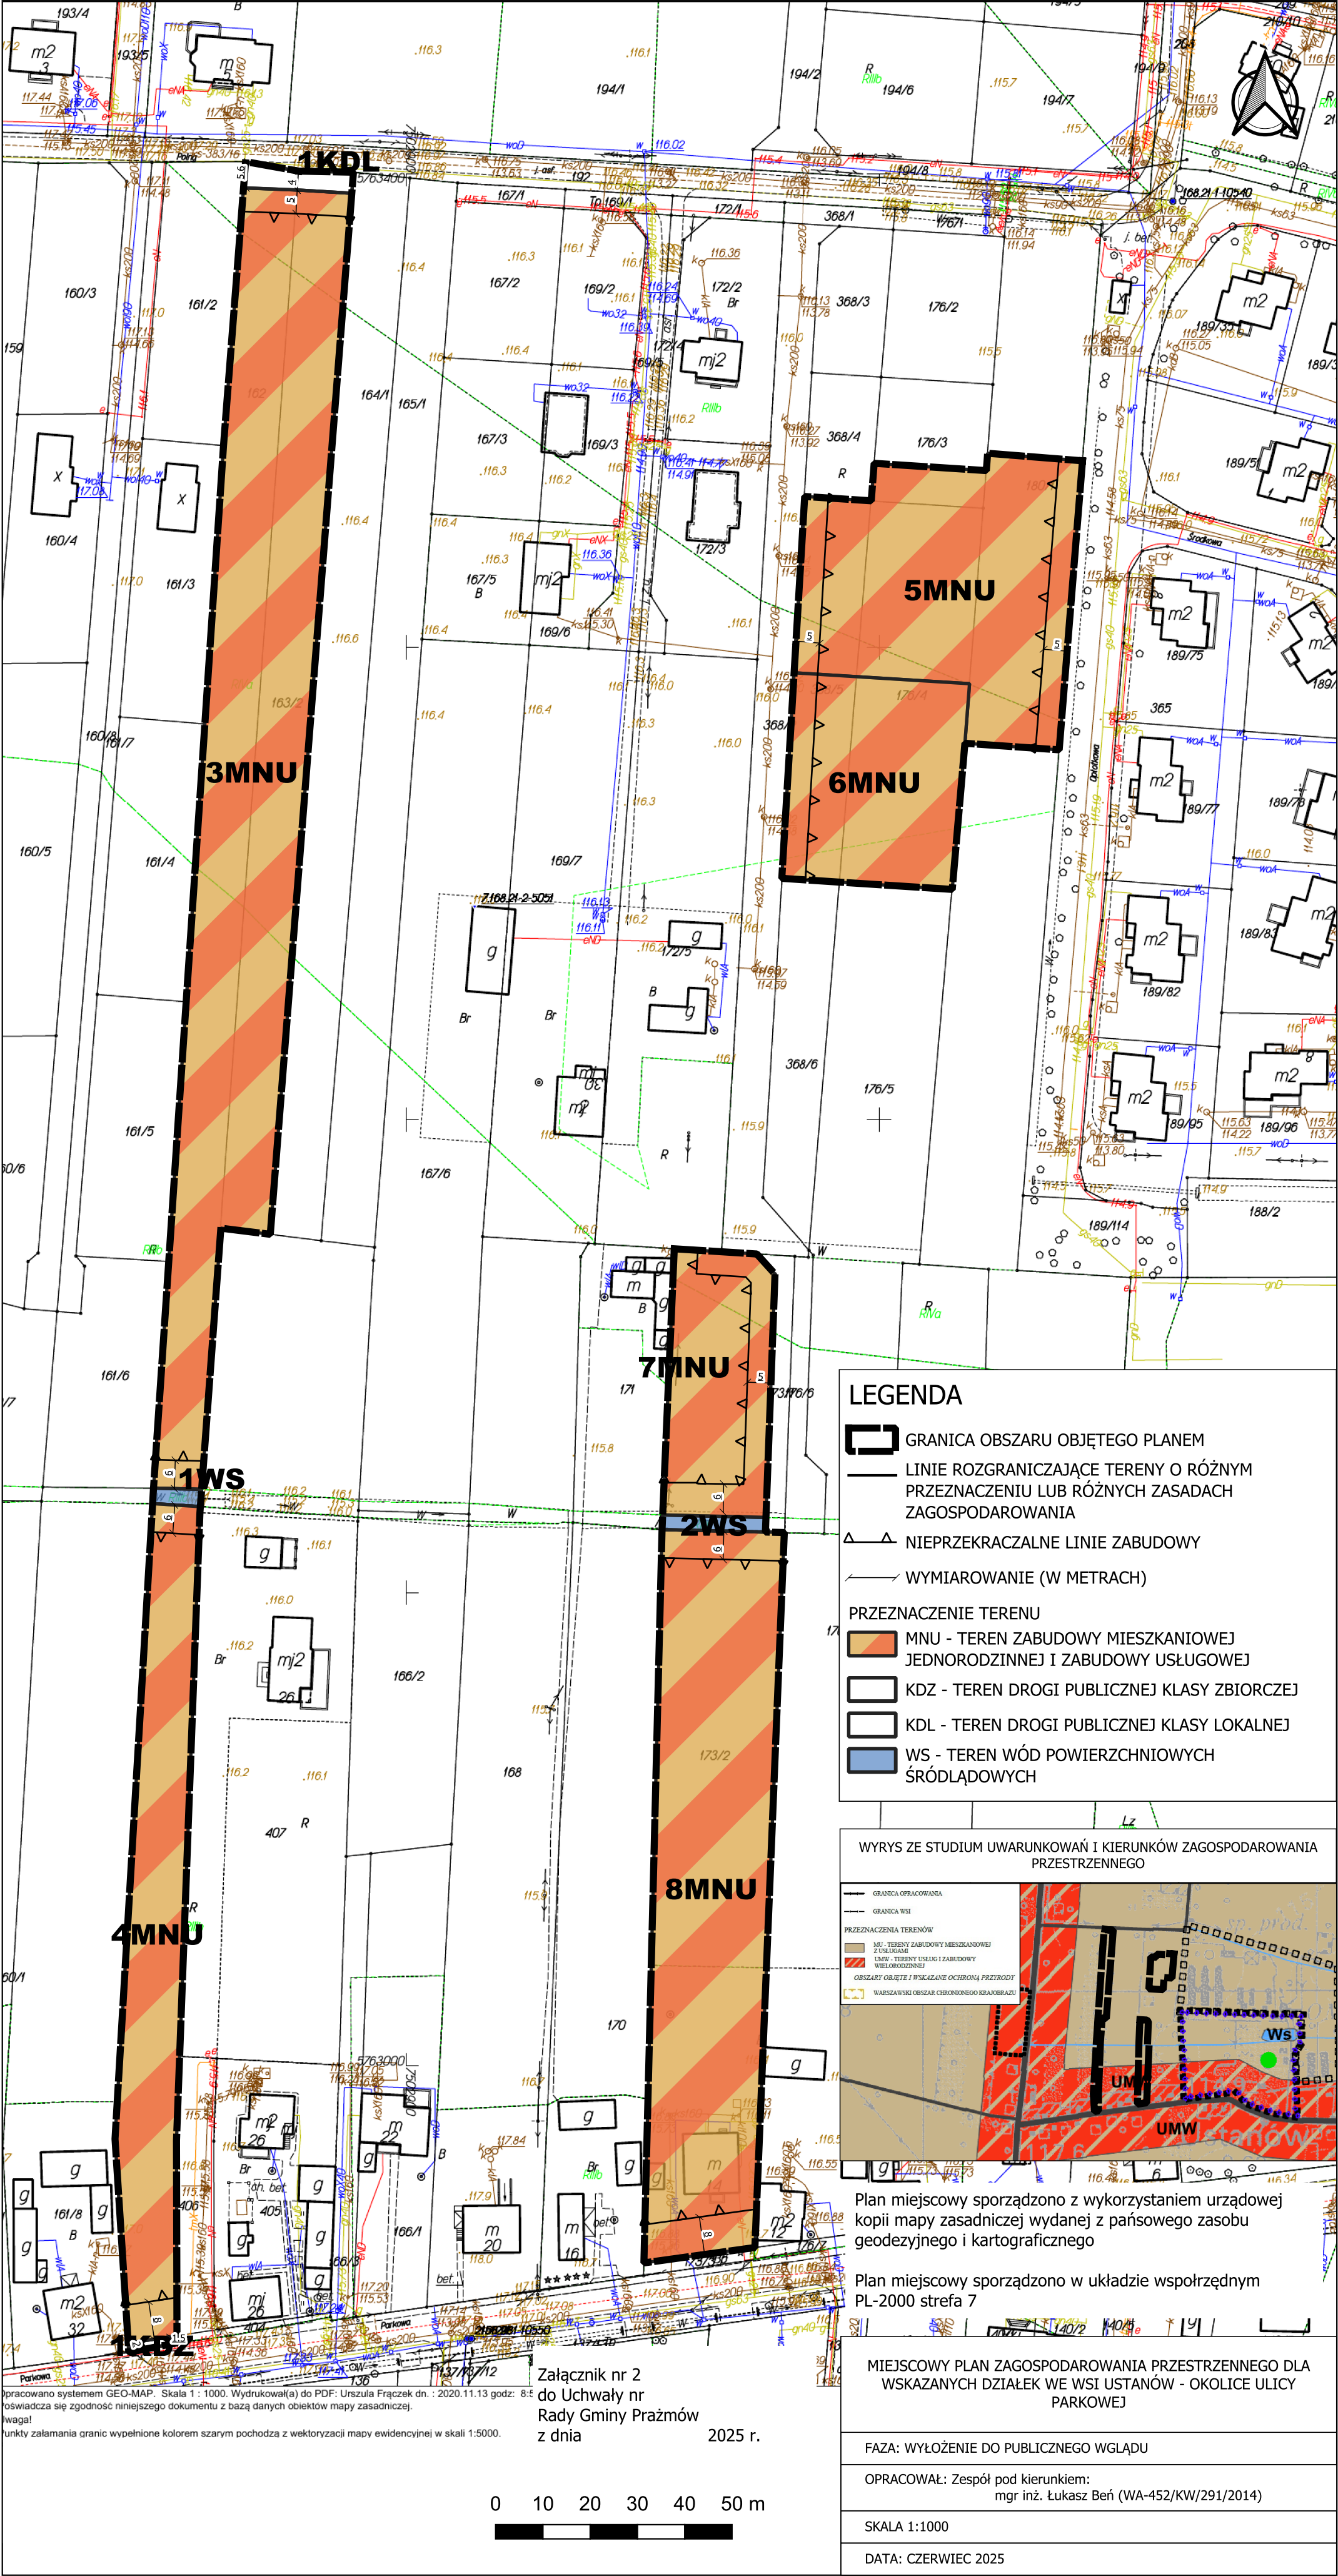

LEGENDA

- GRANICA OBSZARU OBJĘTEGO PLANEM
- LINIE ROZGRANICZAJĄCE TERENY O RÓŻNYM PRZEZNACZENIU LUB RÓŻNYCH ZASADACH ZAGOSPODAROWANIA
- NIEPRZEKRACZALNE LINIE ZABUDOWY
- WYMIAROWANIE (W METRACH)
- PRZEZNACZENIE TERENU
 - MNU - TEREN ZABUDOWY MIESZKANIOWEJ JEDNORODZINNEJ I ZABUDOWY USŁUGOWEJ
 - KDZ - TEREN DROGI PUBLICZNEJ KLASY ZBIORCZEJ
 - KDL - TEREN DROGI PUBLICZNEJ KLASY LOKALNEJ
 - WS - TEREN WÓD POWIERZCHNIOWYCH ŚRÓDLĄDOWYCH

WYRYS ZE STUDIUM UWARUNKOWAŃ I KIERUNKÓW ZAGOSPODAROWANIA PRZESTRZENNEGO

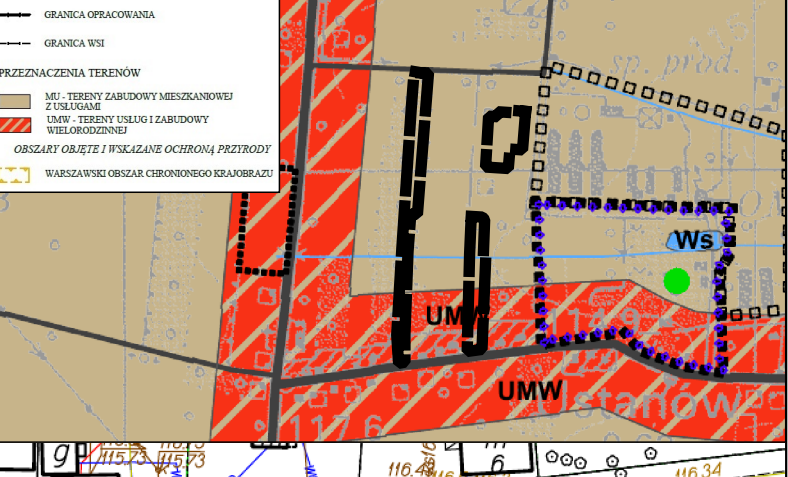

Plan miejscowy sporządzono z wykorzystaniem urzędowej kopii mapy zasadniczej wydanej z państwowego zasobu geodezyjnego i kartograficznego

Plan miejscowy sporządzono w układzie współrzędnym PL-2000 strefa 7

MIEJSCOWY PLAN ZAGOSPODAROWANIA PRZESTRZENNEGO DLA WSKAZANYCH DZIAŁEK WE WSI USTANÓW - OKOLICE ULICY PARKOWEJ
FAZA: WYŁOŻENIE DO PUBLICZNEGO WGLĄDU
OPRACOWAŁ: Zespół pod kierunkiem: mgr inż. Łukasz Beń (WA-452/KW/291/2014)
SKALA 1:1000
DATA: CZERWIEC 2025

Pracowano systemem GEO-MAP. Skala 1 : 1000. Wydrukował(a) do PDF: Urszula Frączek dn. : 2020.11.13 godz. 8:56
Oświadczam się zgodność niniejszego dokumentu z bazą danych obiektów mapy zasadniczej.
Waga!
Lukny zalamania granic wypełnione kolorem szarym pochodzą z wektoryzacji mapy ewidencyjnej w skali 1:5000.

Załącznik nr 2
do Uchwały nr
Rady Gminy Prażmów
z dnia 2025 r.

